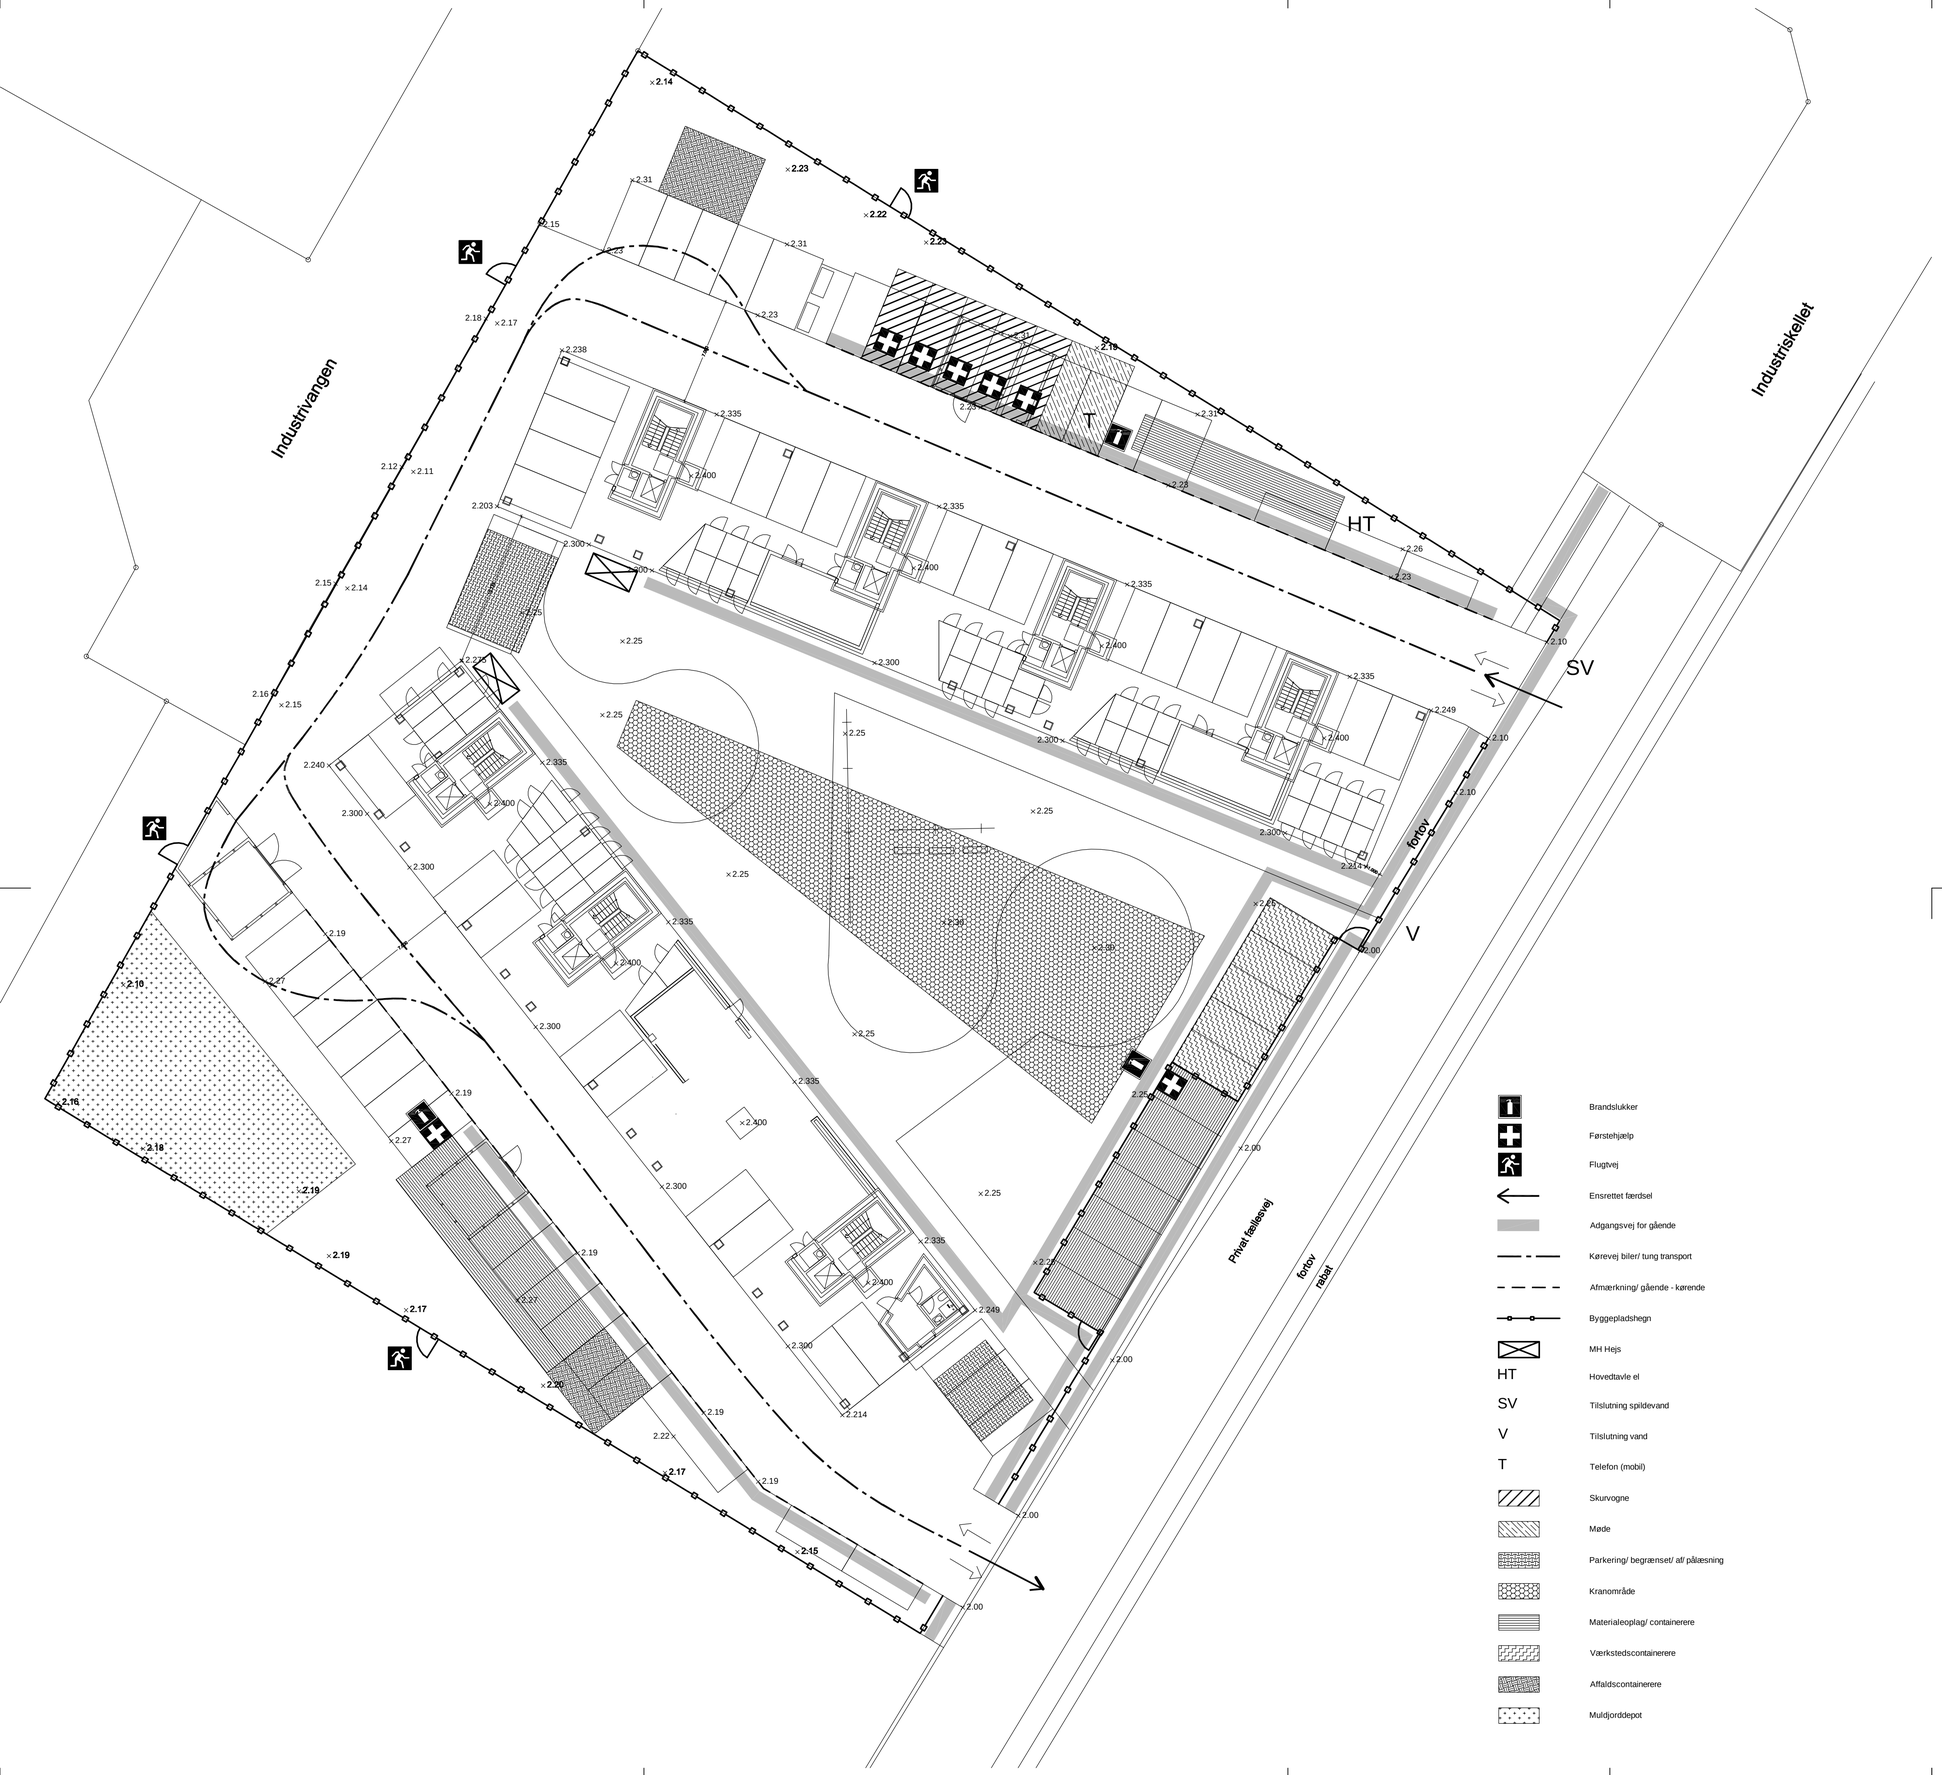

Brandslukker

Førstehjælp

Flugtvej

Ensrettet færdsel

Adgangsvej for gående

Kørevej biler/ tung transport

Afmærkning/ gående - kørende

Byggepladshegn

MH Hejs

HT Hovedtavle el

SV Tilslutning spildevand

V Tilslutning vand

T Telefon (mobil)

Skurvogne

Møde

Parkering/ begrænset/ af/ pålæsning

Kranområde

Materialeoplag/ containerere

Værkstedscontainerere

Affaldscontainerere

Muldjorddepot

BP-001

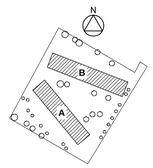

Rev.:	Tekst:	Udført:	Kontrol:	Godk.:	Dato:

Projekt: LEJERBO - BOLIGER I ISHØJ

Industriskellet 22, 2635 Ishøj, matr. 19ec

Tekst: Grundlag for byggepladsplan

Tegningsnr.: BP-001

Rev.:

Sagsnr.: 6223-001 Udført: JBH/TBT Kontrol: Godkendt: Mål: 1:200 Dato: 12.10.2011

MOE & BRØDSGAARD
RÅDGIVENDE INGENIØRER

MOE & BRØDSGAARD A/S
Rådgivende Ingeniører ▲
CVR nr.: 64 04 56 28
E-mail: info@moe.dk
www.moe.dk

RØDOVRE ■
Tørringvej 7
DK-2610 Rødovre
Tel.:44 57 60 00

Lejerbo Køge Bugt, afd.950 □
Gl.Køge Landvej 26
DK-2500 Valby
Tel.:70 12 13 10
E-mail: stkbh@lejerbo.dk

nb4 NB4 □
Brøløggerstræde 1, 1.sal
DK-1211 kbh.k.
Tel.:33 26 33 70
E-mail: nb4@nb4.dk

Fil: J:\5500-\6223\6223-001\07_TEGN_ACAD\Sheets\07-04_KON\BP-001.dwg