




GAVL MDD NORDVEST

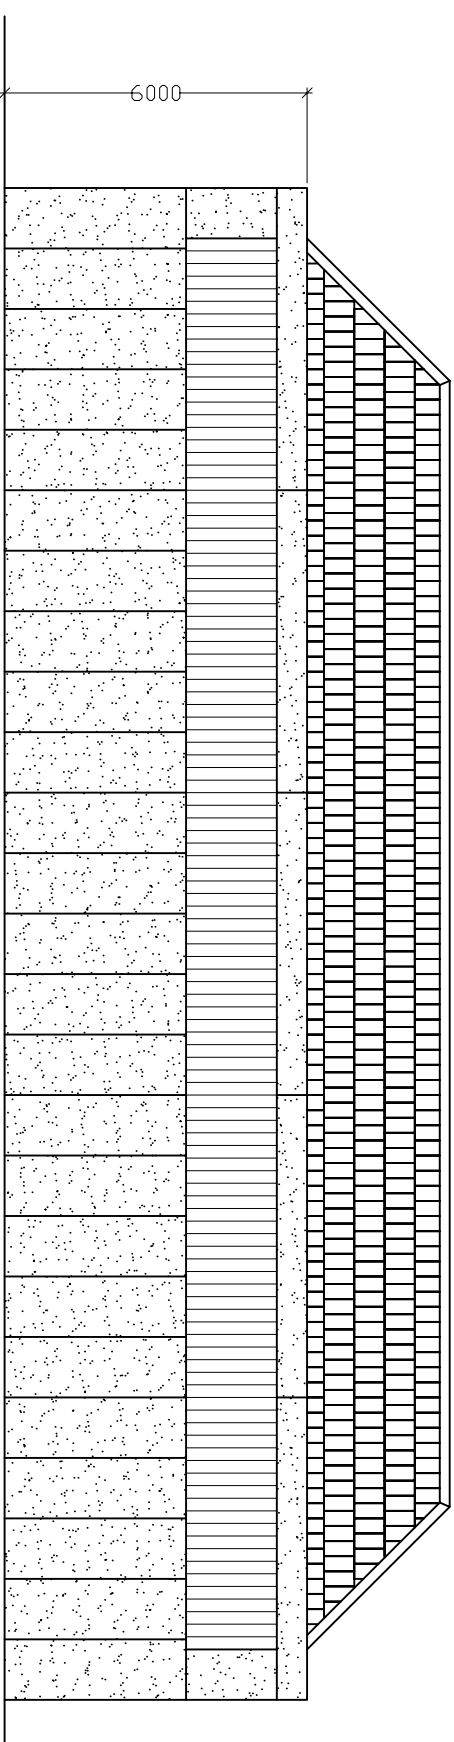

FACADE MDD SYDVEST

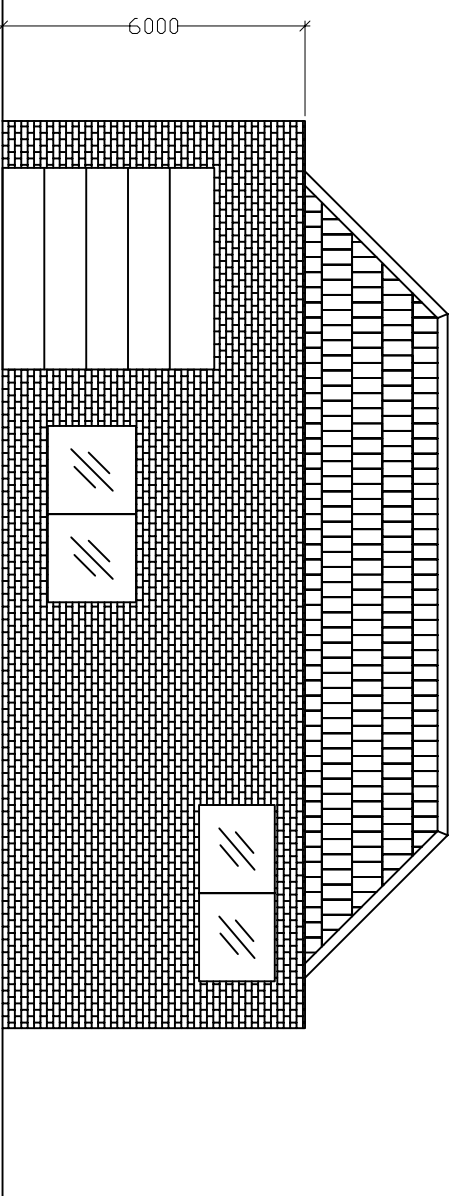

GAVL MDD SYDØST

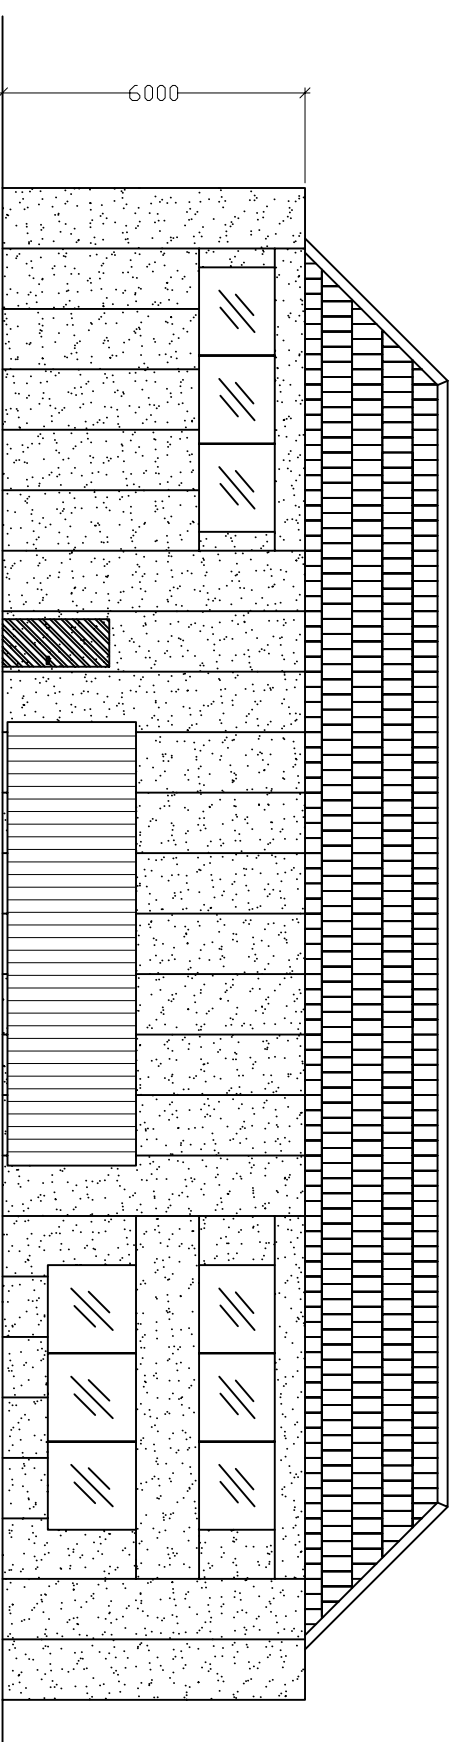

FACADE MDD NORDØST